

«СОГЛАСОВАНО»

Начальник УО

«17» октября 2016г.

В.Ю. Ульянов

«УТВЕРЖДАЮ»

Заведующий МБДОУ ДС №2

«17» октября 2016г.

Н.И. Артюх

«СОГЛАСОВАНО»

Начальник ОГИБДД отдела МВД России

по Староминскому району

майор полиции

И.П. Ивахненко

«17» октября 2016г.

## СХЕМЫ

дорожной безопасности образовательного учреждения


Муниципального бюджетного образовательного дошкольного

учреждения детский сад №2 «Ладушки»


муниципального образования Староминский район

ст. Староминская, 2016г.


**I. План-схемы ОУ**  
**План-схема района расположения ОУ,**  
**пути движения транспортных средств и детей в сопровождении**  
**родителей**

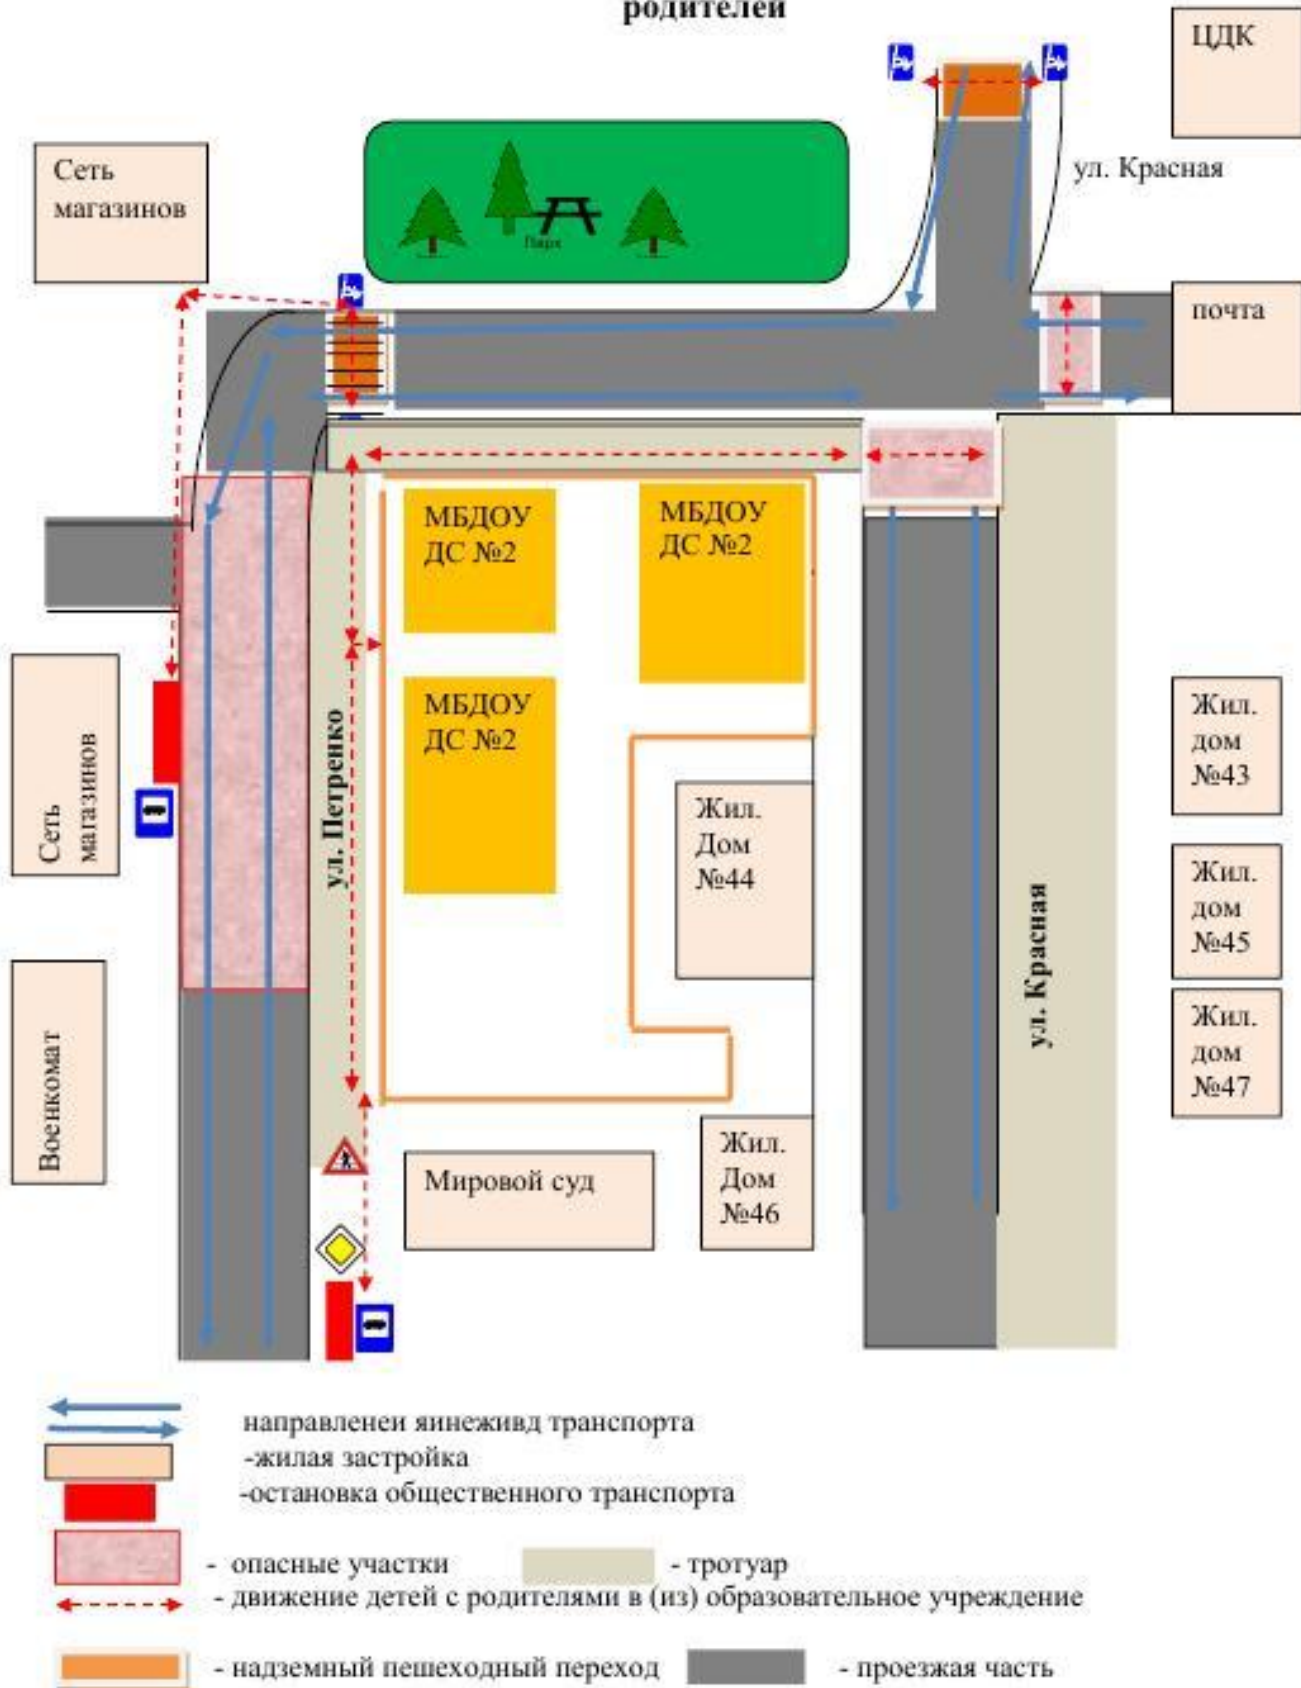


**Схема организации дорожного движения в непосредственной близости от образовательного учреждения с размещением соответствующих технических средств, маршруты движения детей и расположение парковочных мест**

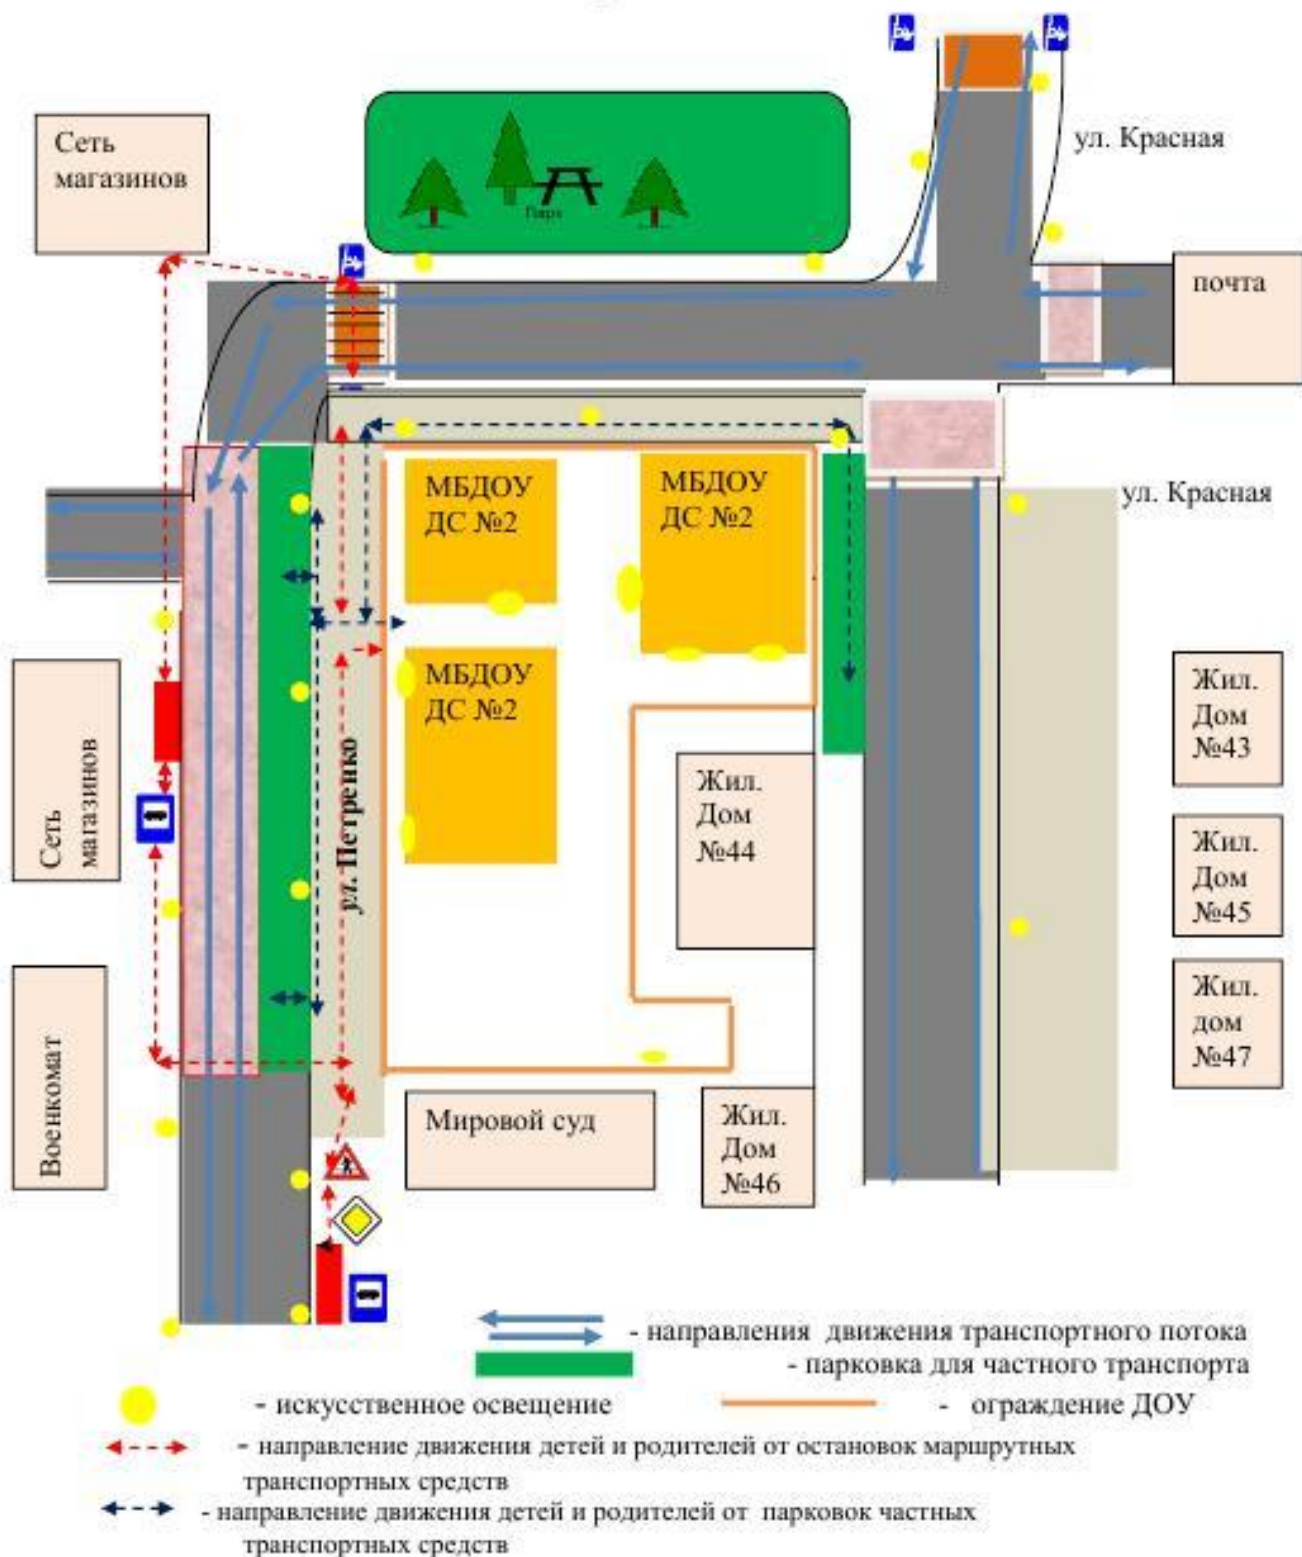



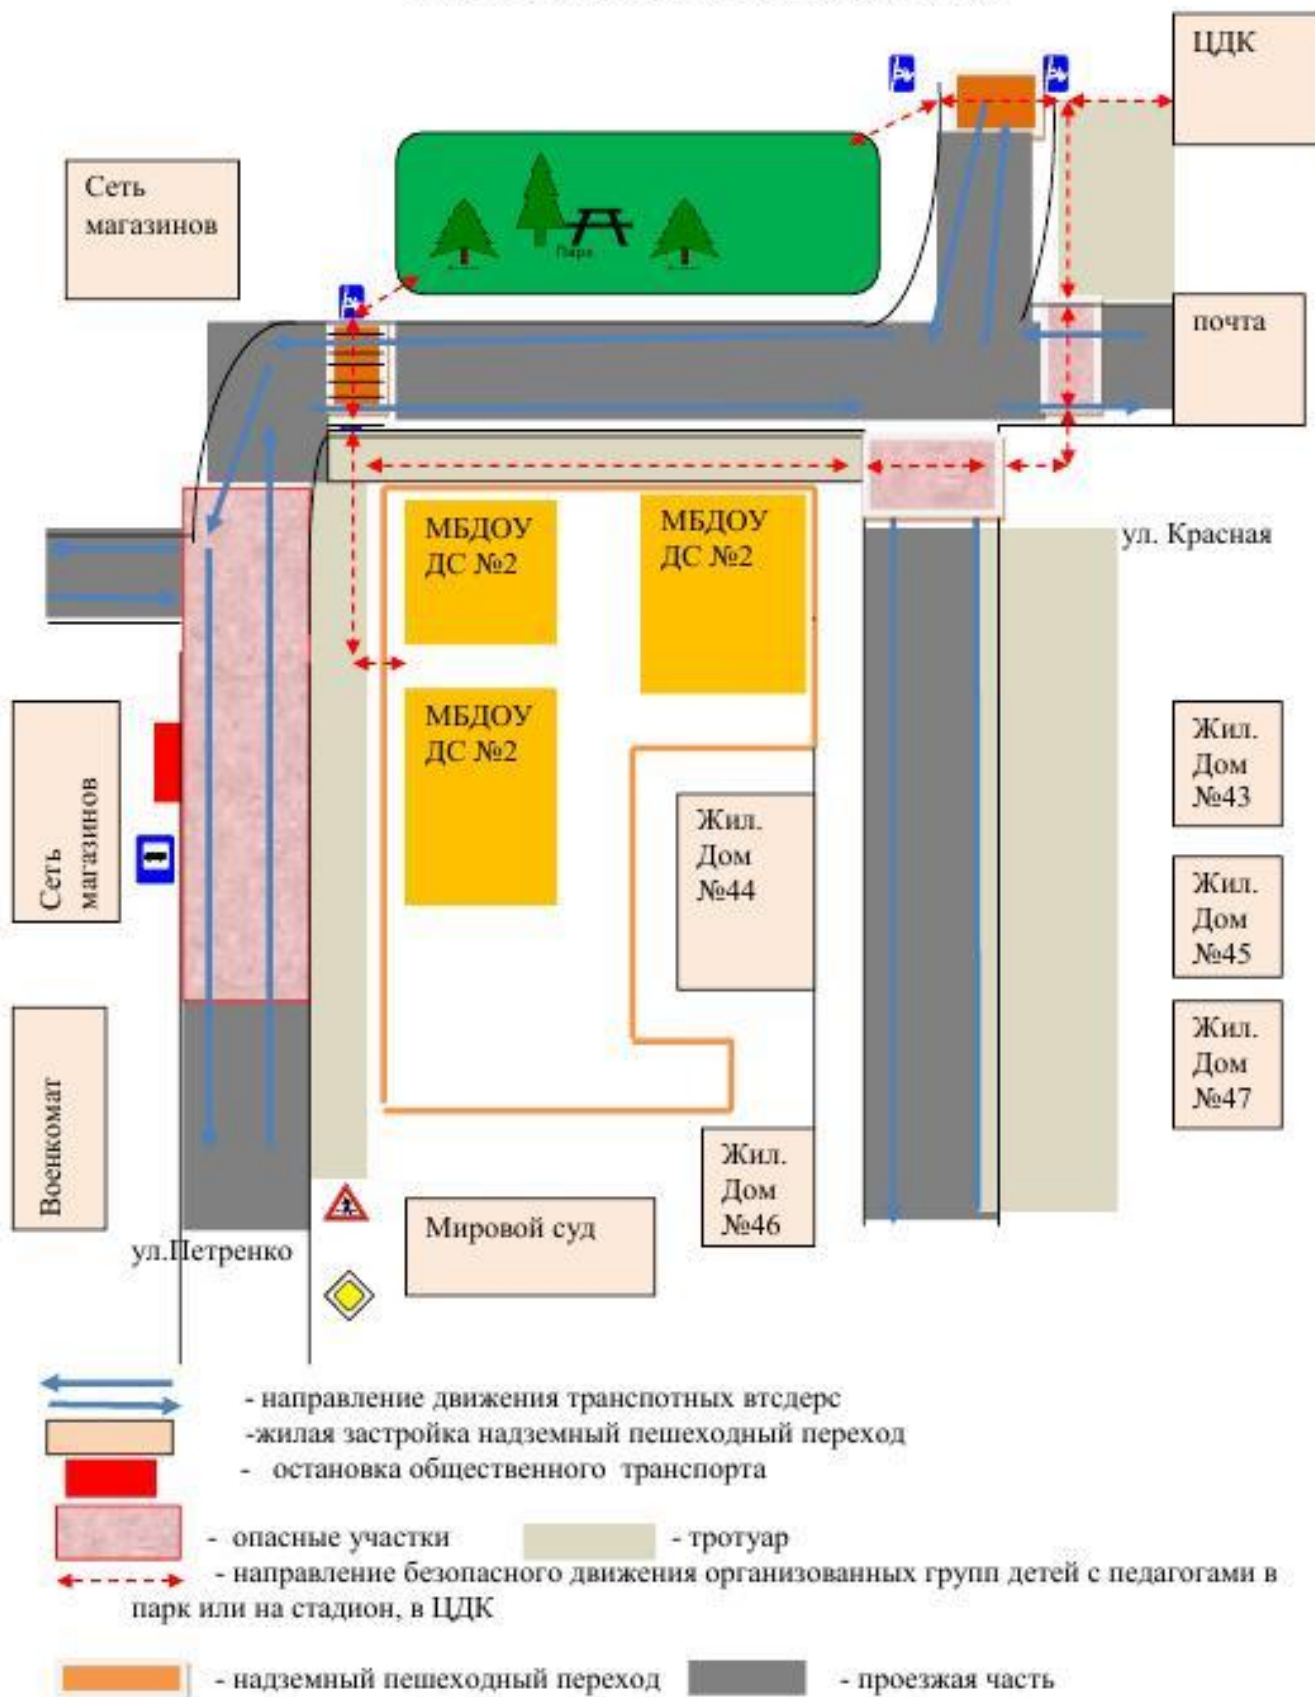

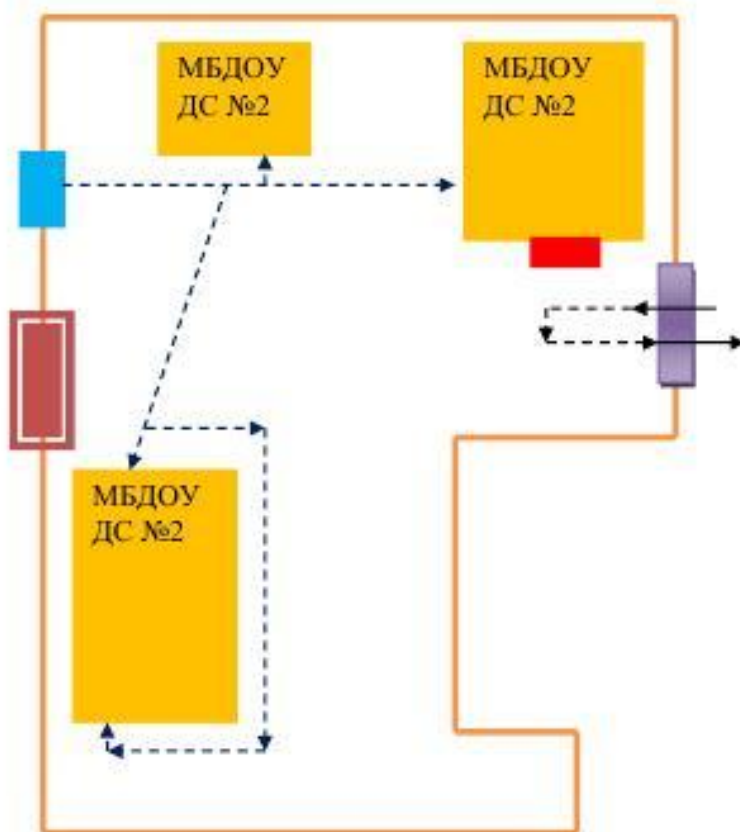


## Маршруты движения организованных групп детей в сопровождении педагогов от ДОУ к парку или ЦДК







**Пути движения транспортных средств к местам разгрузки/погрузки и рекомендуемые пути передвижения детей по территории образовательного учреждения**



-  Место разгрузки/погрузки
-  Въезд/выезд грузовых транспортных средств
-  Движение грузовых транспортных средств по территории ДОУ
-  Движение детей с взрослыми по территории ДОУ
-  Ворота для въезда/выезда грузовых транспортных средств
-  Пожарные ворота
-  Калитка для входа/выхода детей с взрослыми

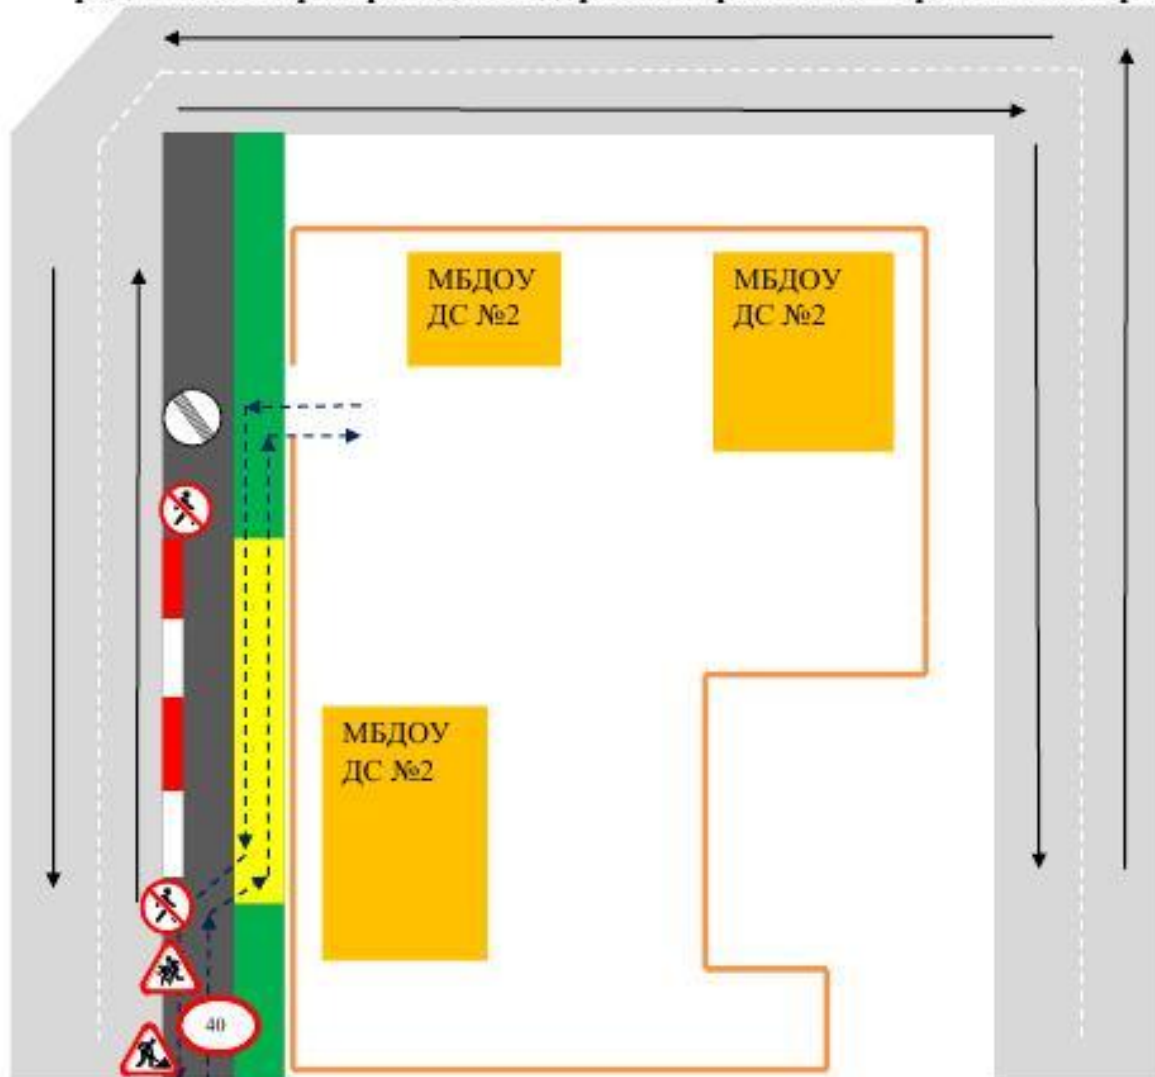**Приложение**  
**План-схема пути движения транспортных средств и детей с родителями при проведении дорожных ремонтно-строительных работ**



-  Временная пешеходная дорожка
-  Направления движения транспортного потока
-  Рекомендуемое направление движения детей и их родителей